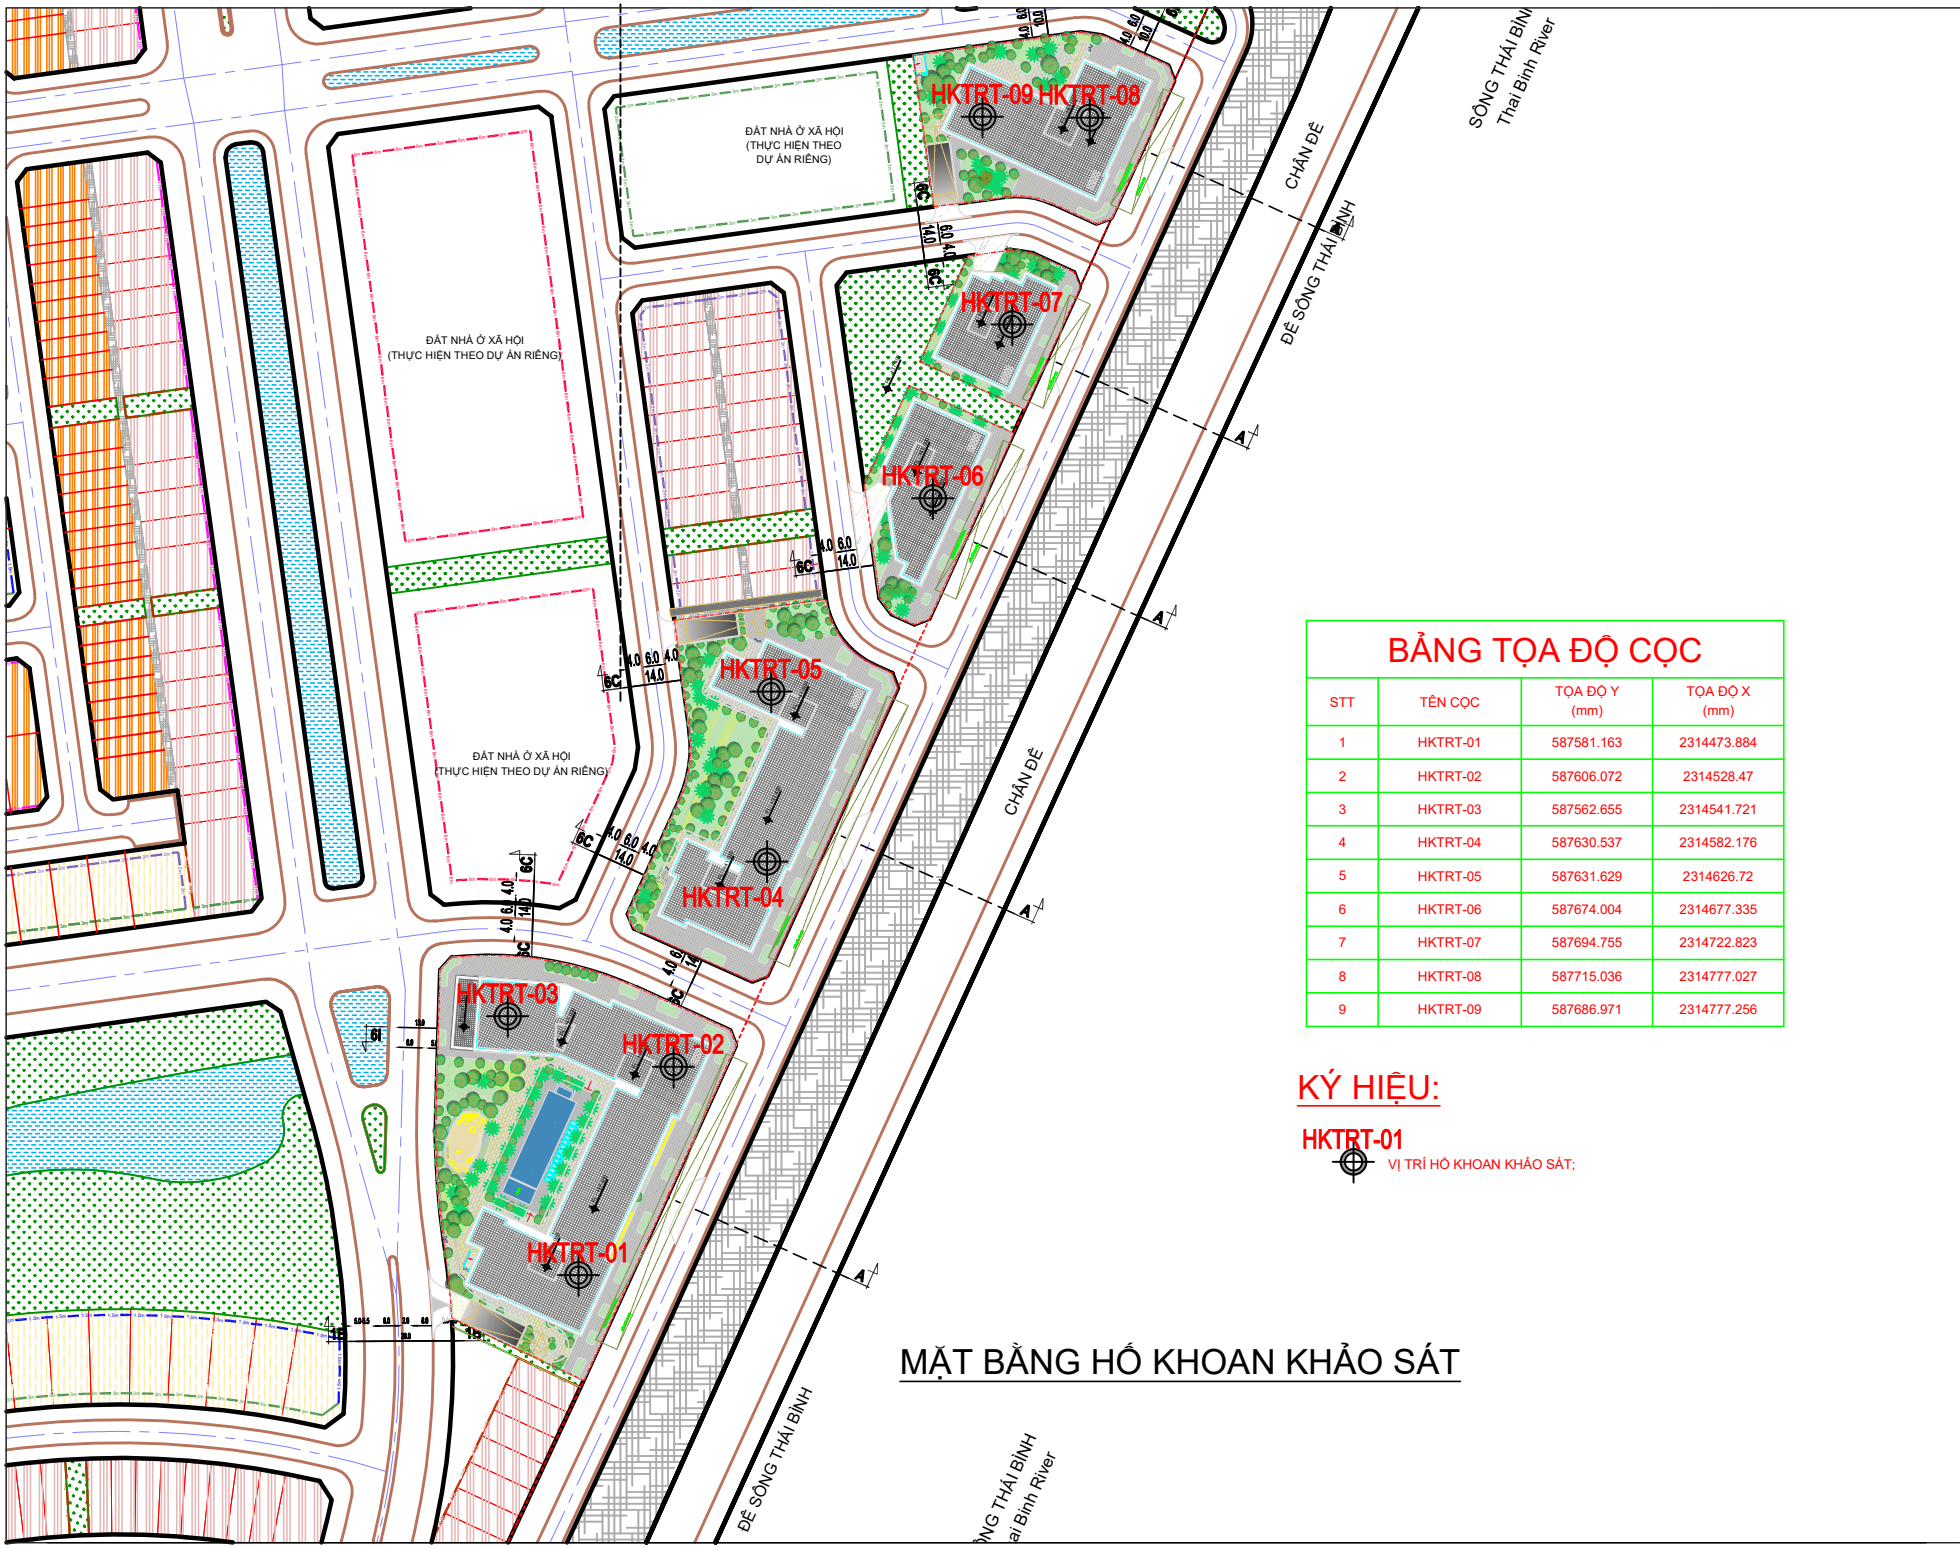

MẶT BẰNG HỐ KHOAN KHẢO SÁT

BẢNG TỌA ĐỘ CỌC

STT	TÊN CỌC	TỌA ĐỘ Y (mm)	TỌA ĐỘ X (mm)
1	HKTRT-01	587581.163	2314473.884
2	HKTRT-02	587606.072	2314528.47
3	HKTRT-03	587562.655	2314541.721
4	HKTRT-04	587630.537	2314582.176
5	HKTRT-05	587631.629	2314626.72
6	HKTRT-06	587674.004	2314677.335
7	HKTRT-07	587694.755	2314722.823
8	HKTRT-08	587715.036	2314777.027
9	HKTRT-09	587686.971	2314777.256

KÝ HIỆU:

HKTRT-01 VỊ TRÍ HỐ KHOAN KHẢO SÁT;

LẦN HỌP	NỘI DUNG ĐIỀU CHỈNH	NGÀY
1	.....	2022
2	.....	
3		
4		

GHI CHÚ - Note:

TÊN DỰ ÁN - Project title:

KHU ĐÔ THỊ VÀ NHÀ Ở XÃ HỘI TẠI XÃ HƯNG HÒA, TP VINH

KHU 1A VÀ 3

Địa chỉ - Location:
Xã Hưng Hòa, TP Vinh, Tỉnh Nghệ An

CHỦ ĐẦU TƯ - Owner:

CÔNG TY CỔ PHẦN TỔNG CÔNG TY HỢP TÁC KINH TẾ VIỆT LÀO

Địa chỉ - Location:
Số 150,Đường Nguyễn Sỹ Sách, Hưng Hòa
TP Vinh, Tỉnh Nghệ An

TVTK - Designing consultancy:

CÔNG TY CP TƯ VẤN XÂY DỰNG KITA VIỆT NAM

Địa chỉ - Location:
Số 28, ngõ 42, đường An Dương Vương,
P.Phú Thượng, Q.Tây Hồ, Hà Nội

Giám đốc - Director:

NGUYỄN VĂN HÙNG

CNDA - Project manager:

NGUYỄN VĂN HÙNG

Chủ trì TK - Chief structure:

PHẠM CHÍ MINH

Kiểm - Checked by:

BÙI MINH TÂN

Thiết kế - Designed by:

NGUYỄN THẾ VÕ

Phần - Subject:

KẾT CẤU

Hàng mục - Item:

Tên bản vẽ - Drawing:

Kết:

Tỷ lệ:

Giai đoạn: T.K.B.V.T.C

HT: ...0004

0

Ký hiệu bản vẽ